


ОБЩАЯ ПЛАНИРОВОЧНАЯ СХЕМА ЭКСПОЗИЦИИ

ЭКСПОЗИЦИИ

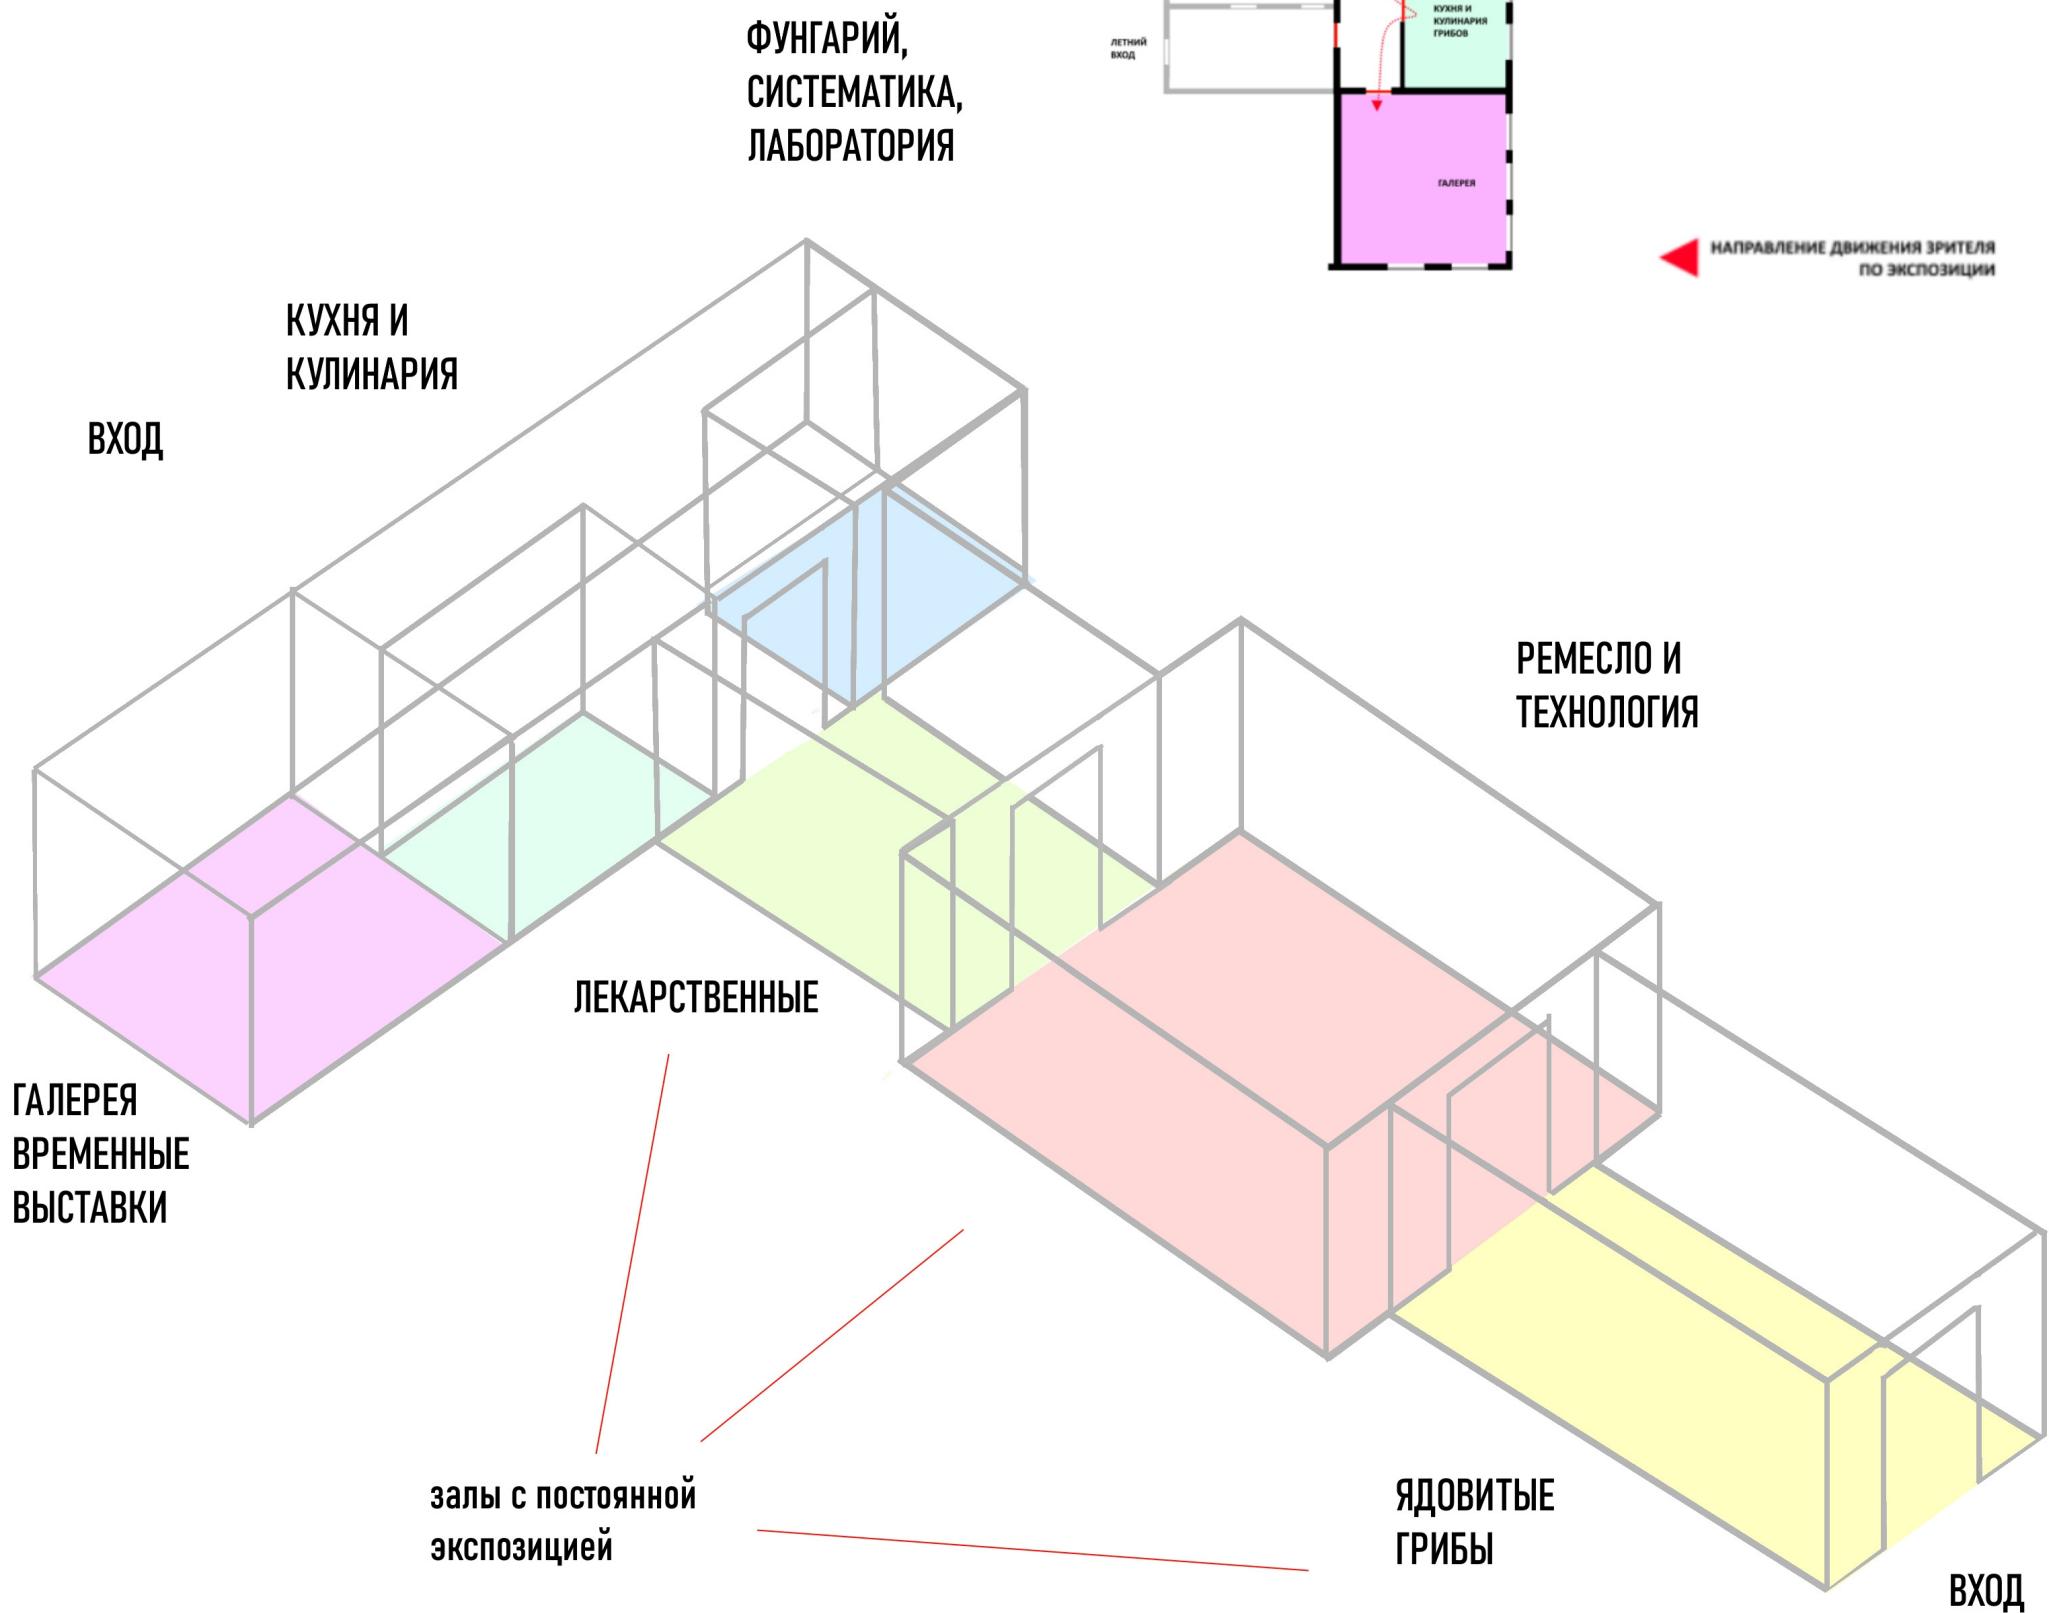



МУЗЕЙ ГРИБОВ СИБИРИ

АЛЬБОМ ЭСКИЗНОГО РЕШЕНИЯ ЭКСПОЗИЦИИ



1.80 см



1.00 см

стенд для
рекламы
музея

10 стендов

10 стендов

10 стендов


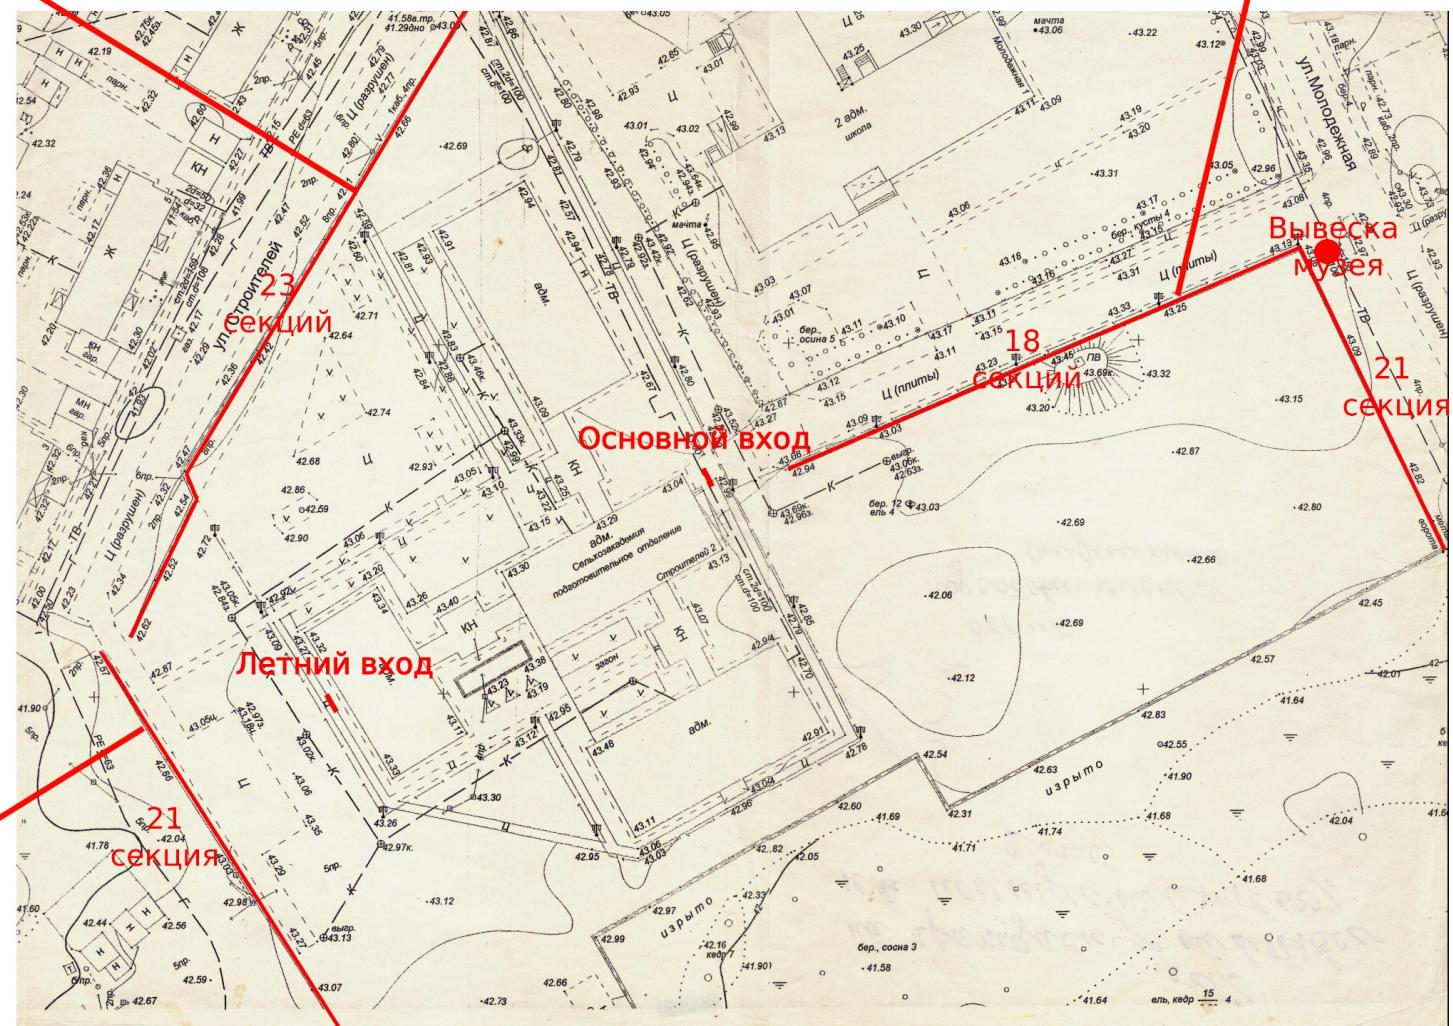



СХЕМА ДВИЖЕНИЯ ЗРИТЕЛЯ ПО ЭКСПОЗИЦИИ

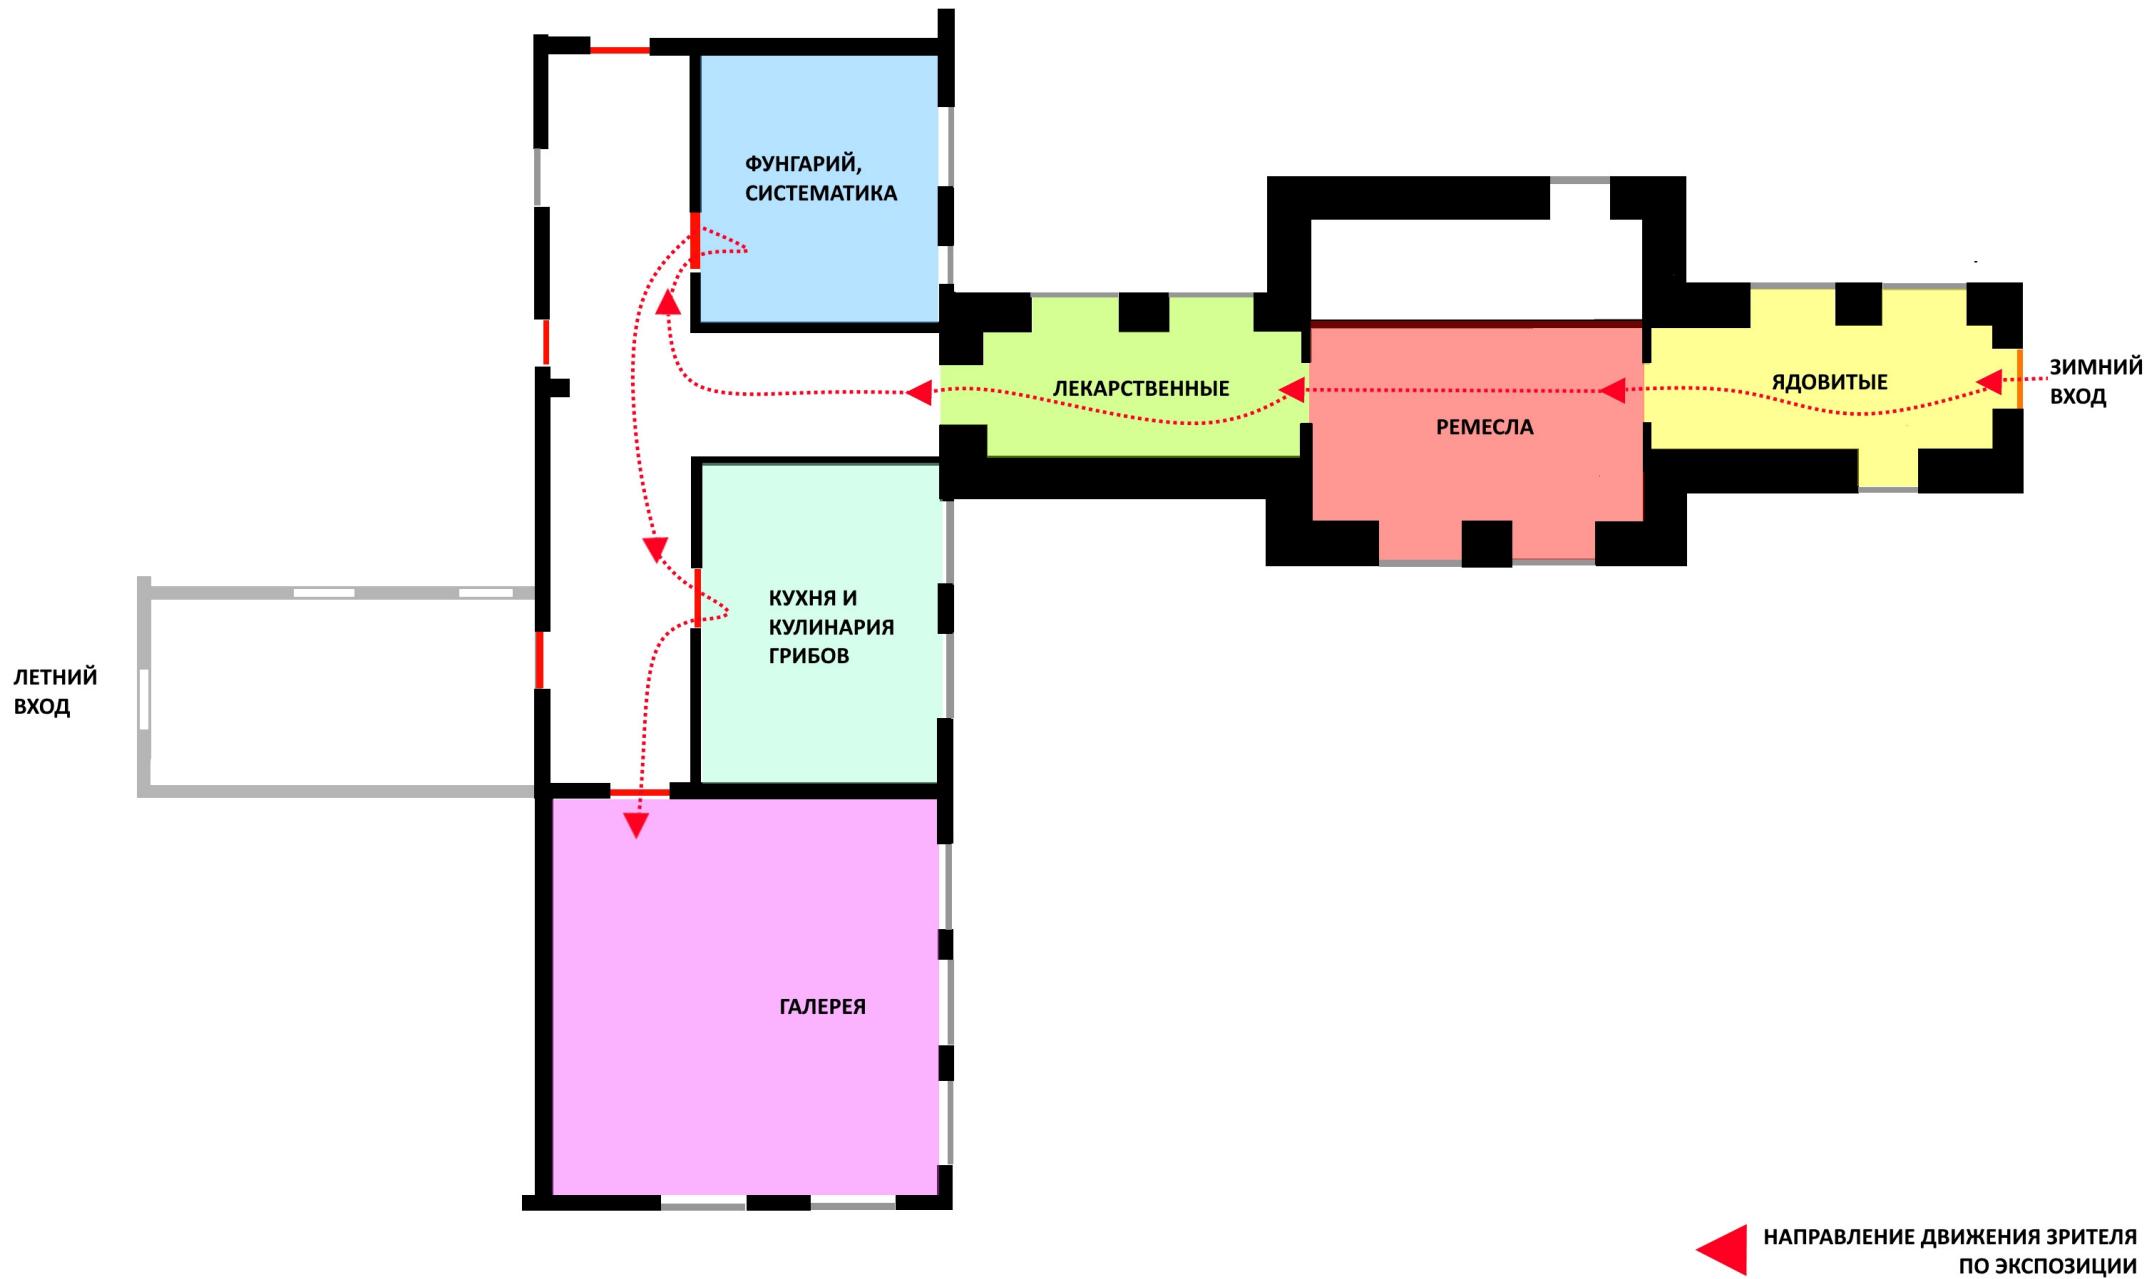

ОБЩАЯ ПЛАНИРОВОЧНАЯ СХЕМА ЭКСПОЗИЦИИ


ЭКСПОЗИЦИИ

УСТРОЙСТВО ТРЕКОВОЙ СИСТЕМЫ ОСВЕЩЕНИЯ ЭКСПОЗИЦИИ

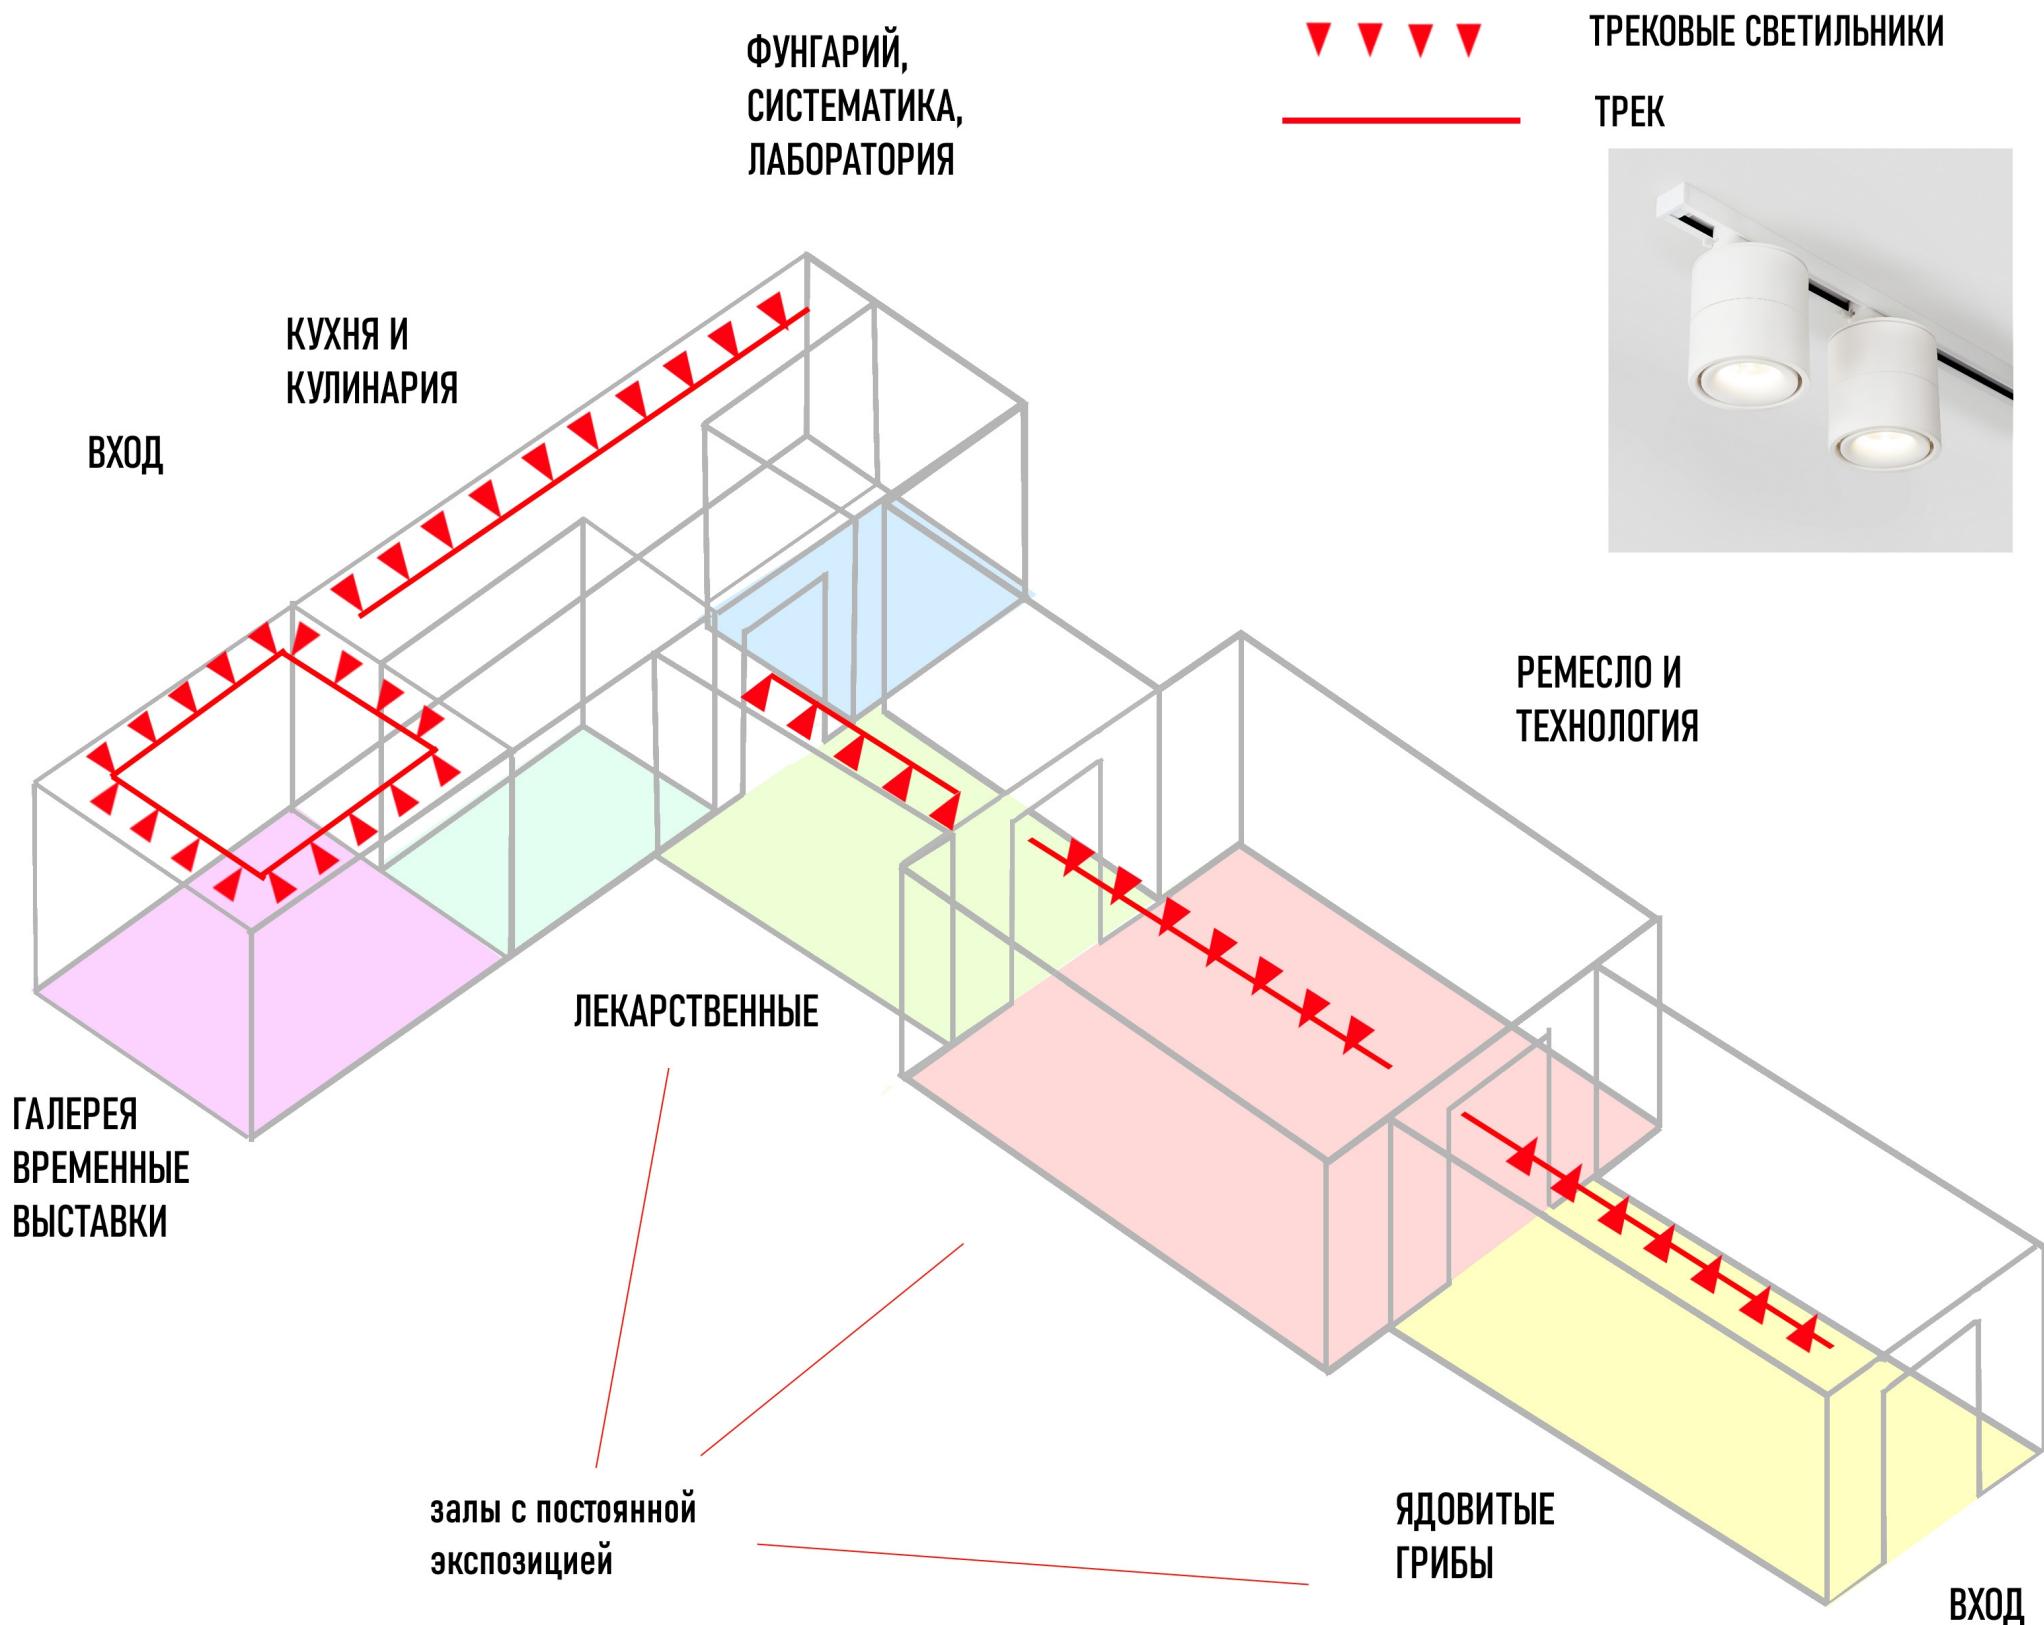

ЯДОВИТЫЕ ГРИБЫ

мониторы
20 и 30 дюймов

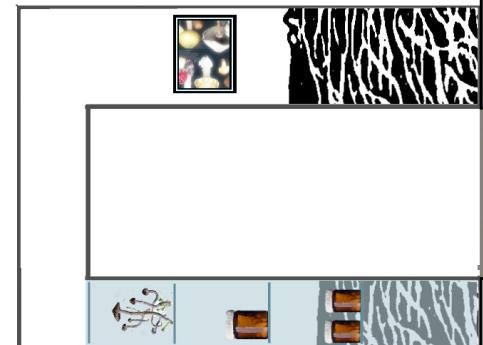

угловая
витрина



стенд
световой
короб



ГРИБЫ ЮГРЫ

в проемы окон
встроить витрины
с полками

стены принт или роспись



стенд
с общим
текстом


дверной проем
под книжный полки

РЕМЕСЛО И ТЕХНОЛОГИЯ

шкаф с открытыми
и закрытыми витринами
(для предметного ряда)





стены принт или роспись

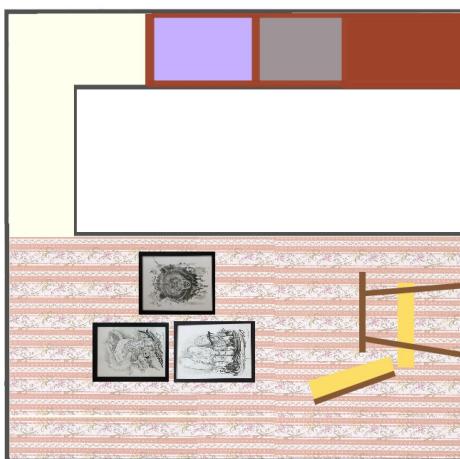

выгородка (комната) с
бытовым предметным
рядом.

монитор
30 дюймов

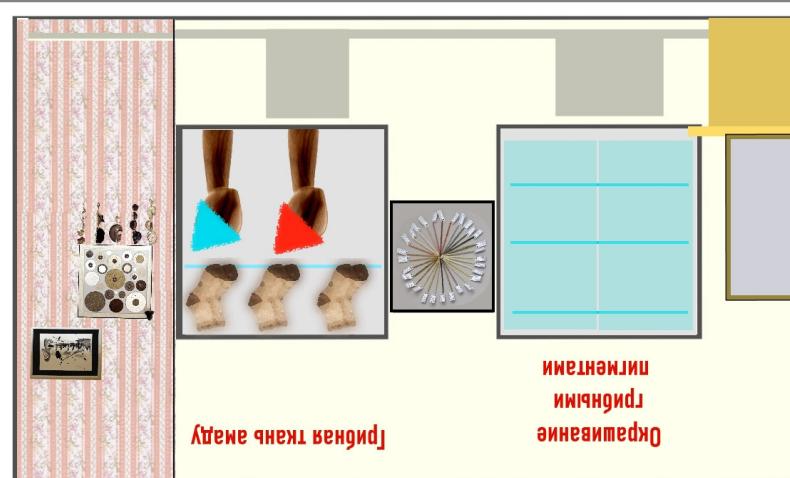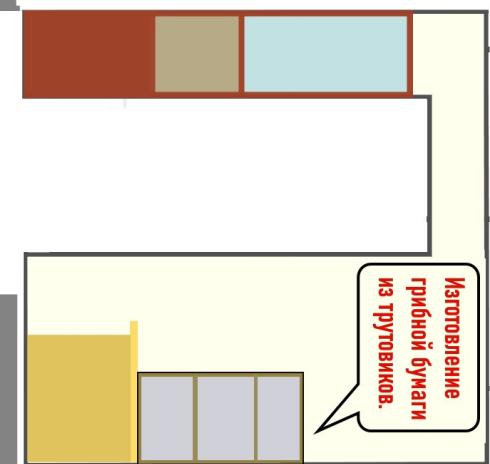


угловой стол
с шкафом
(самостоятельные
занятия)



в проемы окон
встроить витрины
с полками

ЛЕКАРСТВЕННЫЕ ГРИБЫ


стены принт или роспись

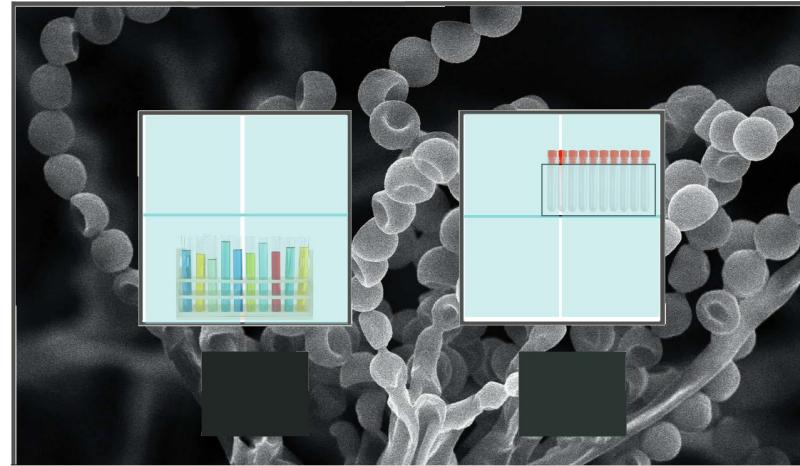

в проемы окон
встроить витрины
с полками

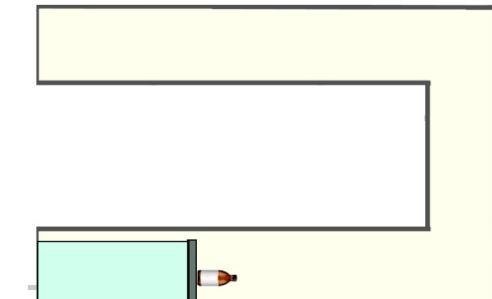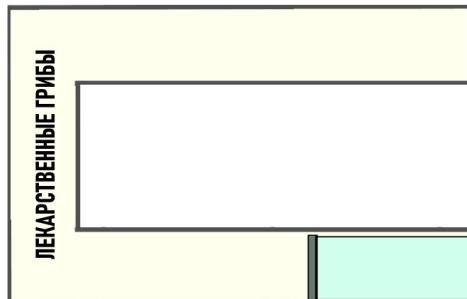

витрина прилавок
с полками для
предметов

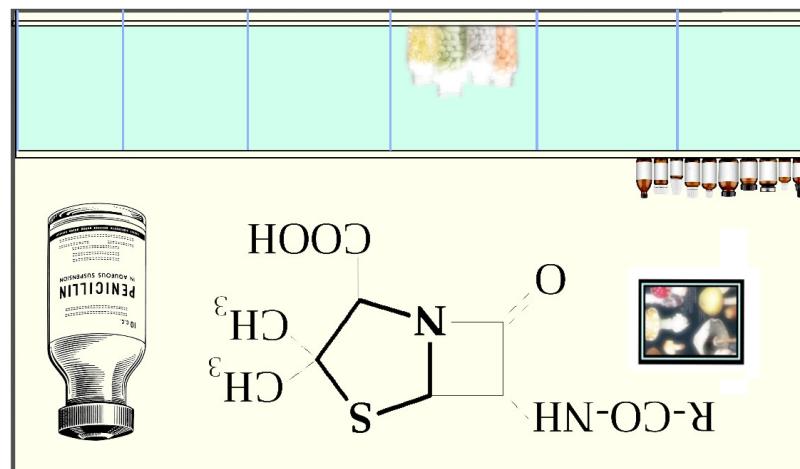

стены принт или роспись

монитор
30 дюймов